



RZUT PARTERU

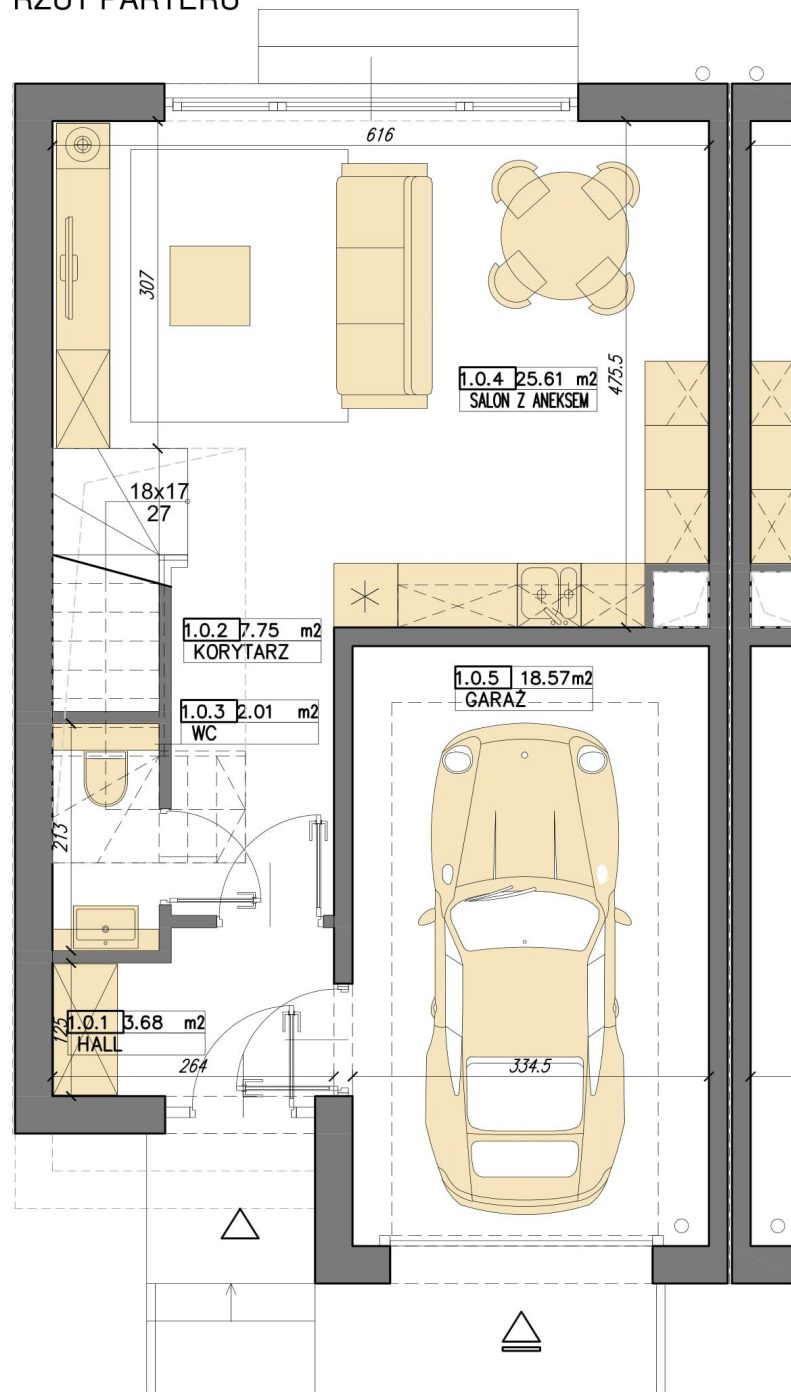

RZUT PIĘTRA

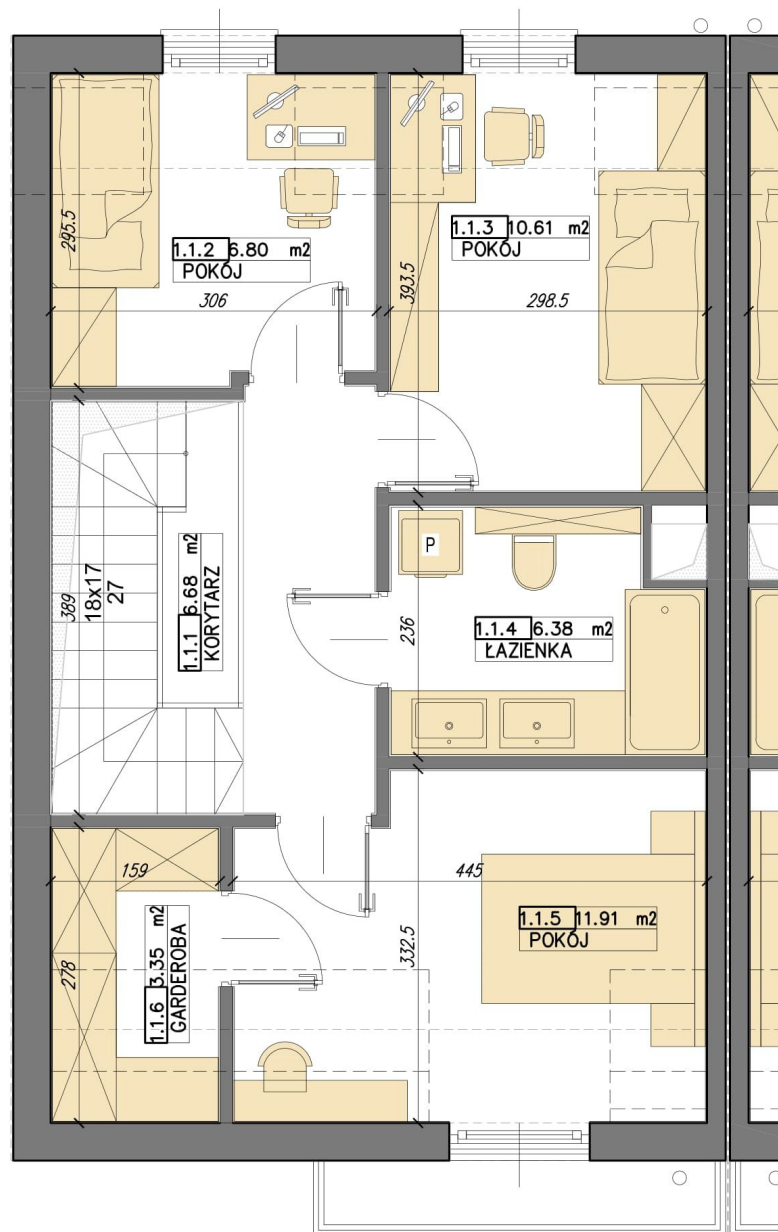

KARTA SEGMENTU MIESZKALNEGO

Numer lokalu

SEG NR.1

Inwestor

INNOVATION CONCEPT SP. Z O.O.
ALEJA JANA PAWŁA II 27, 00-867 WARSZAWA
KRS 0000930077, NIP: 527-297-59-94, REGON: 520318308


Nazwa inwestycji:

ZESPÓŁ BUDYNKÓW MIESZKALNYCH
JEDNORODZINNYCH W ZABUDOWIE SZEREGOWEJ
I BLUZIACZCEJ

Adres inwestycji:

DZIAŁKI NR EW: 546, 547, 544/2
UL. KRZYWA, GIŻYCKO
OBREB 0003 GIŻYCKO, GMINA - GIŻYCKO MIASTO

Schemat lokalizacji:

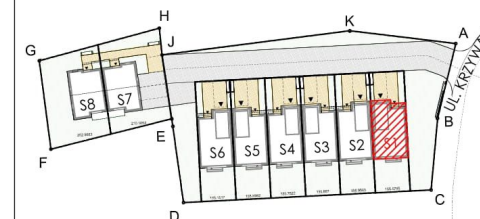

ZESTAWIENIE POW.DLA SEGMENTU NR.1

ZESTAWIENIE POM. PARTERU

NR	NAZWA POMIESZCZENIA	POW - [m ²]
1.0.1	HALL	3.68 m ²
1.0.2	KORYTARZ	7.75 m ²
1.0.3	WC	2.01 m ²
1.0.4	SALON Z ANEKSEM	25.61 m ²
1.0.5	GARAŻ	18.57 m ²

Pnetto - parteru 57.61 m²

Pużyty - parteru 39.04 m²

ZESTAWIENIE POM. PIĘTRA

NR	NAZWA POMIESZCZENIA	POW - [m ²]
1.1.1	KORYTARZ	6.68 m ²
1.1.2	POKÓJ	6.80 m ²
1.1.3	POKÓJ	10.61 m ²
1.1.4	ŁAZIENKA	6.38 m ²
1.1.5	POKÓJ	11.91 m ²
1.1.6	GARDEROBA	3.35 m ²

Pużyty - piętra 45.71 m²

Pnetto - piętra 56,50 m²

Pnetto - segmentu 1 114,11 m²

Pużyty - segmentu 1 84,75 m²

*POWIERZCHNIE OBLICZONO ZGODNIE Z NORMĄ PN-ISO 9836:2015-12

POW. DZIAŁKI 155,57m²

SKALA 1:50