



RZUT PARTERU

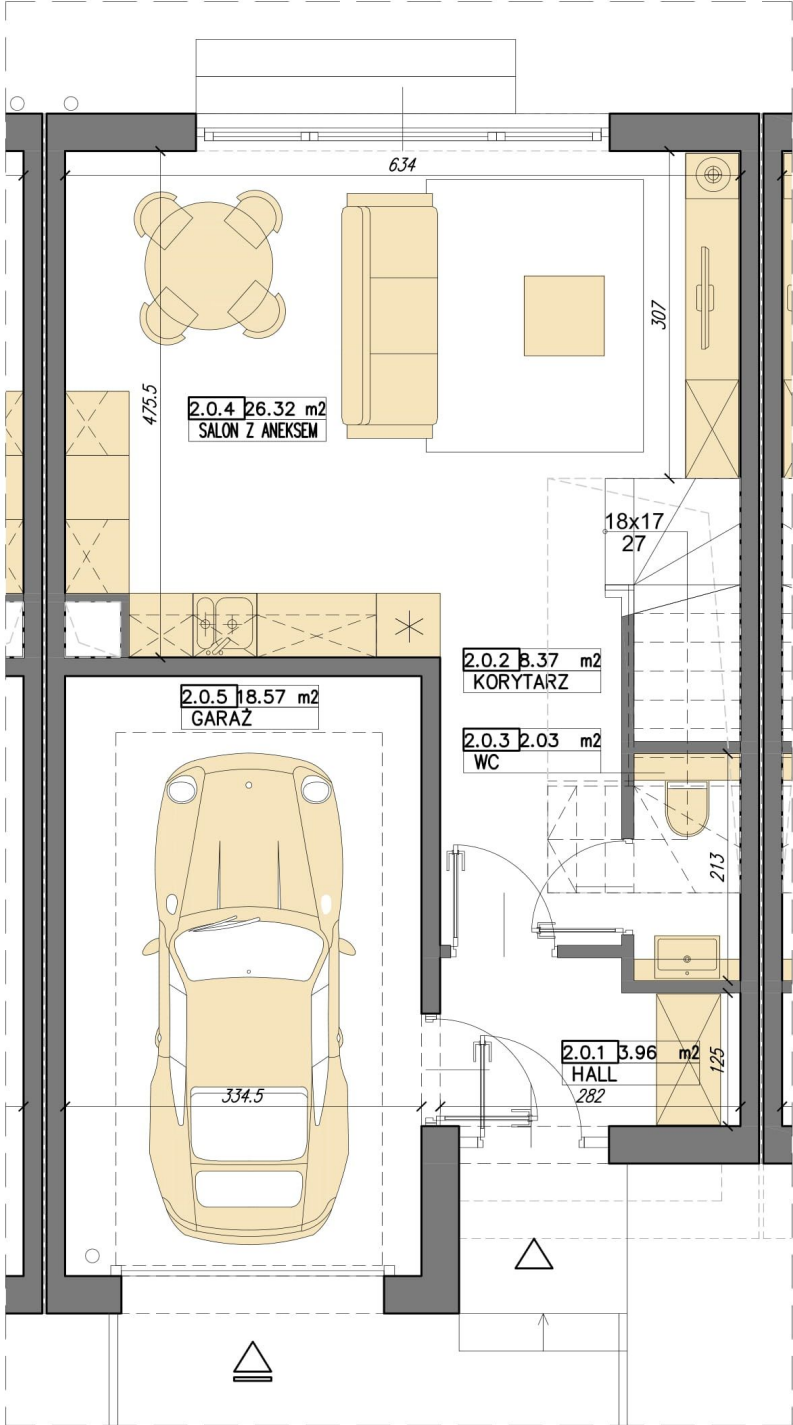

RZUT PIĘTRA

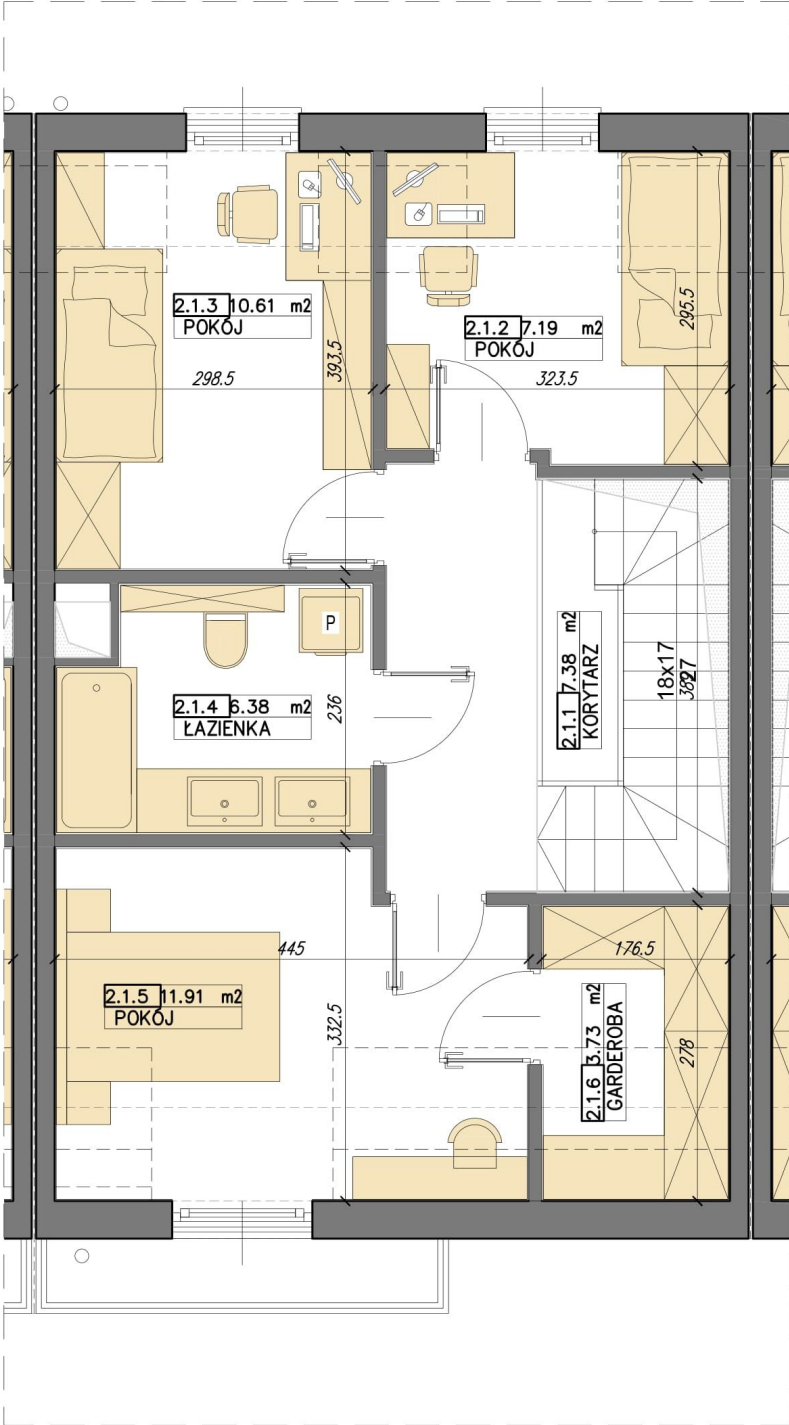

KARTA SEGMENTU MIESZKALNEGO

Numer lokalu

SEG NR.2

Inwestor

INNOVATION CONCEPT SP. Z O.O.
ALEJA JANA PAWŁA II 27, 00-867 WARSZAWA
KRS 0000930077, NIP: 527-297-59-94, REGON: 520318308

Nazwa inwestycji

ZESPÓŁ BUDYNKÓW MIESZKALNYCH
JEDNORODZINNYCH W ZABUDOWIE SZEREGOWEJ
I BLUZIŃCZEJ

Adres inwestycji

DZIAŁKI NR EW: 546, 547, 544/2
UL. KRZYWA, GIŻYCKO
OBREB 0003 GIŻYCKO, GMINA - GIŻYCKO MIASTO

Schemat lokalizacji

ZESTAWIENIE POW.DLA SEGMENTU NR.2

ZESTAWIENIE POM. PARTERU		
NR	NAZWA POMIESZCZENIA	POW - [m²]
2.0.1	HALL	3.96 m²
2.0.2	KORYTARZ	8.37 m²
2.0.3	WC	2.03 m²
2.0.4	SALON Z ANEKSEM	26.32 m²
2.0.5	GARAŻ	18.57 m²
Pnetto - parteru		59.25 m²
Pużył. - parteru		40.68 m²

ZESTAWIENIE POM. PIĘTRA		
NR	NAZWA POMIESZCZENIA	POW - [m²]
2.1.1	KORYTARZ	7.38 m²
2.1.2	POKÓJ	7.19 m²
2.1.3	POKÓJ	10.61 m²
2.1.4	ŁAZIENKA	6.38 m²
2.1.5	POKÓJ	11.91 m²
2.1.6	GARDEROBA	3.73 m²
Pużył. - piętra		47.18 m²
Pnetto - piętra		58,21 m²
Pnetto - segmentu 2		117,46 m²
Pużył. - segmentu 2		87,86 m²

*POWIERZCHNIE OBLICZONO ZGODNIE Z NORMĄ PN-ISO 9836:2015-12

POW. DZIAŁKI 155,95m2

SKALA 1:50