



RZUT PARTERU

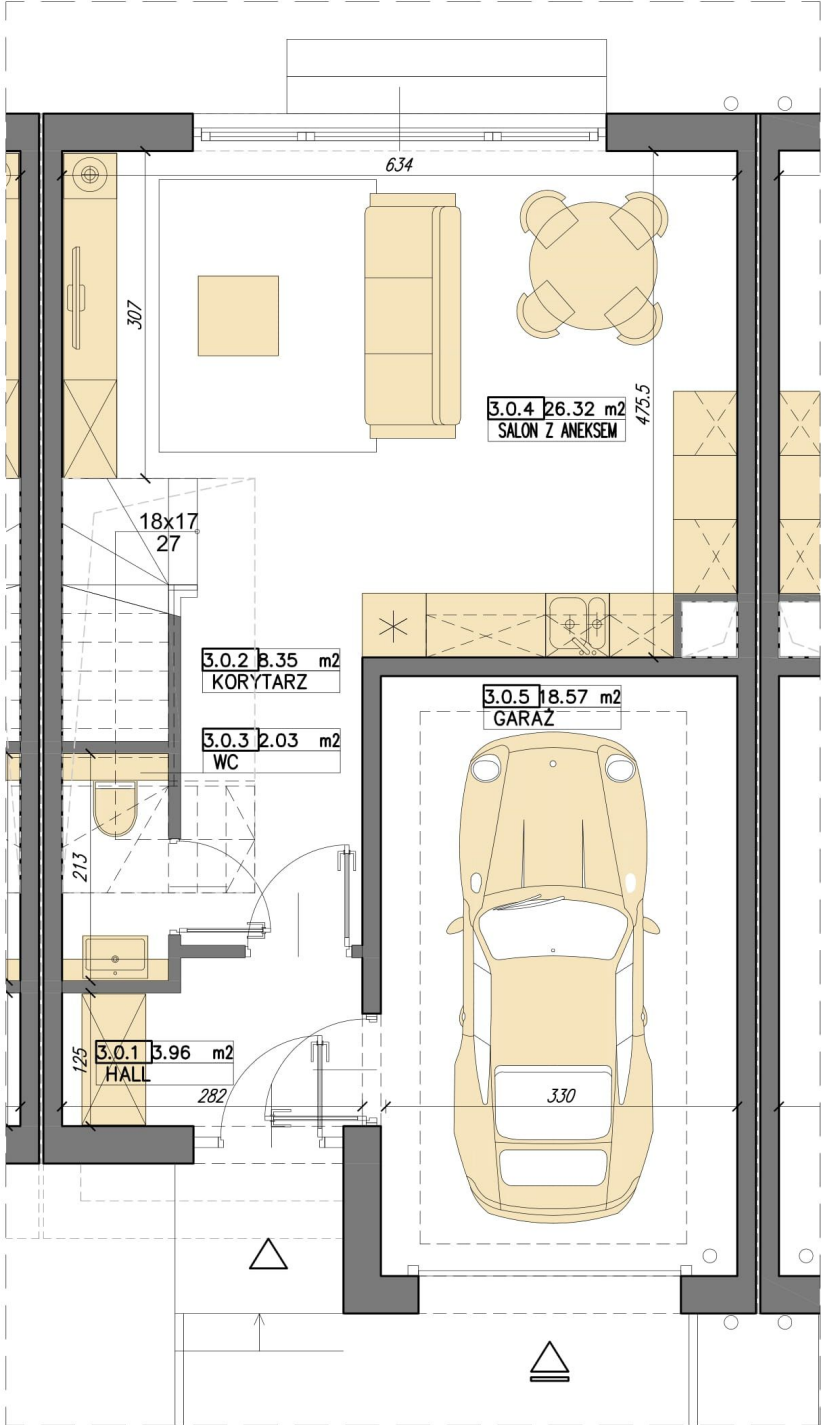

RZUT PIĘTRA

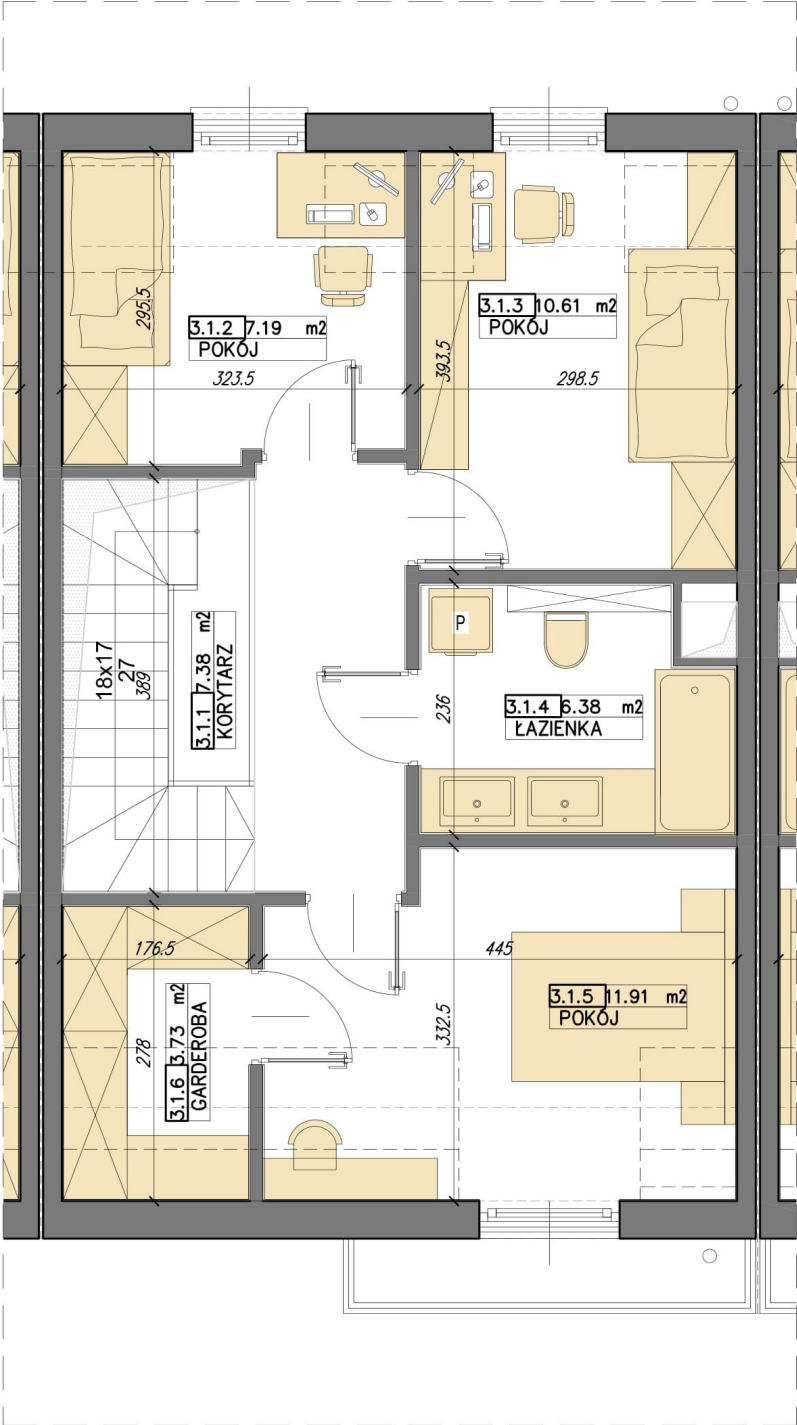

KARTA SEGMENTU MIESZKALNEGO

Numer lokalu
SEG NR.3

Inwestor
INNOVATION CONCEPT SP. Z O.O.
ALEJA JANA PAWŁA II 27, 00-867 WARSZAWA
KRS 0000930077, NIP: 527-297-59-94, REGON: 520318308

Nazwa inwestycji
ZESPÓŁ BUDYNKÓW MIESZKALNYCH
JEDNORODZINNYCH W ZABUDOWIE SZEREGOWEJ
I BLUźNIACZEJ

Adres inwestycji
DZIAŁKI NR EW: 546, 547, 544/2
UL. KRZYWA, GIŻYCKO
OBREB 0003 GIŻYCKO, GMINA - GIŻYCKO MIASTO

Schemat lokalizacji

ZESTAWIENIE POW.DLA SEGMENTU NR.3

ZESTAWIENIE POM. PARTERU		
NR	NAZWA POMIESZCZENIA	POW - [m ²]
3.0.1	HALL	3.96 m ²
3.0.2	KORYTARZ	8.35 m ²
3.0.3	WC	2.03 m ²
3.0.4	SALON Z ANEKSEM	26.32 m ²
3.0.5	GARAŻ	18.57 m ²
Pnetto - parteru		59.22 m ²
Pużył. - parteru		40.65 m ²

ZESTAWIENIE POM. PIĘTRA		
NR	NAZWA POMIESZCZENIA	POW - [m ²]
3.1.1	KORYTARZ	7.38 m ²
3.1.2	POKÓJ	7.19 m ²
3.1.3	POKÓJ	10.61 m ²
3.1.4	ŁAZIENKA	6.38 m ²
3.1.5	POKÓJ	11.91 m ²
3.1.6	GARDEROBA	3.73 m ²
Pużył. - piętra		47.18 m ²
Pnetto - piętra		58,21 m ²
Pnetto - segmentu 3		117,43 m ²
Pużył. - segmentu 3		87,83 m ²

*POWIERZCHNIE OBLICZONO ZGODNIE Z NORMĄ PN-ISO 9836:2015-12
POW. DZIAŁKI 155,86m2
SKALA 1:50