



RZUT PARTERU

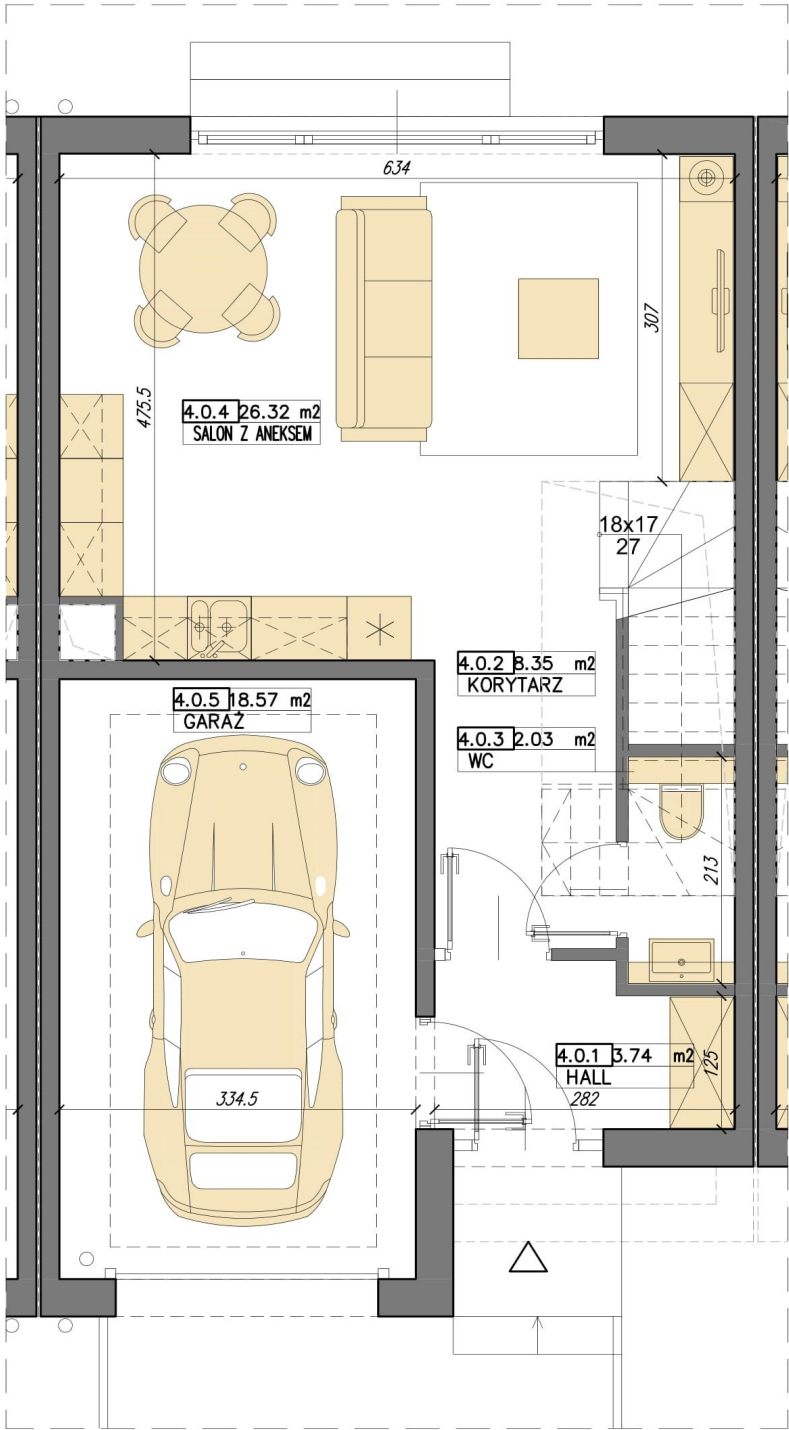

RZUT PIĘTRA

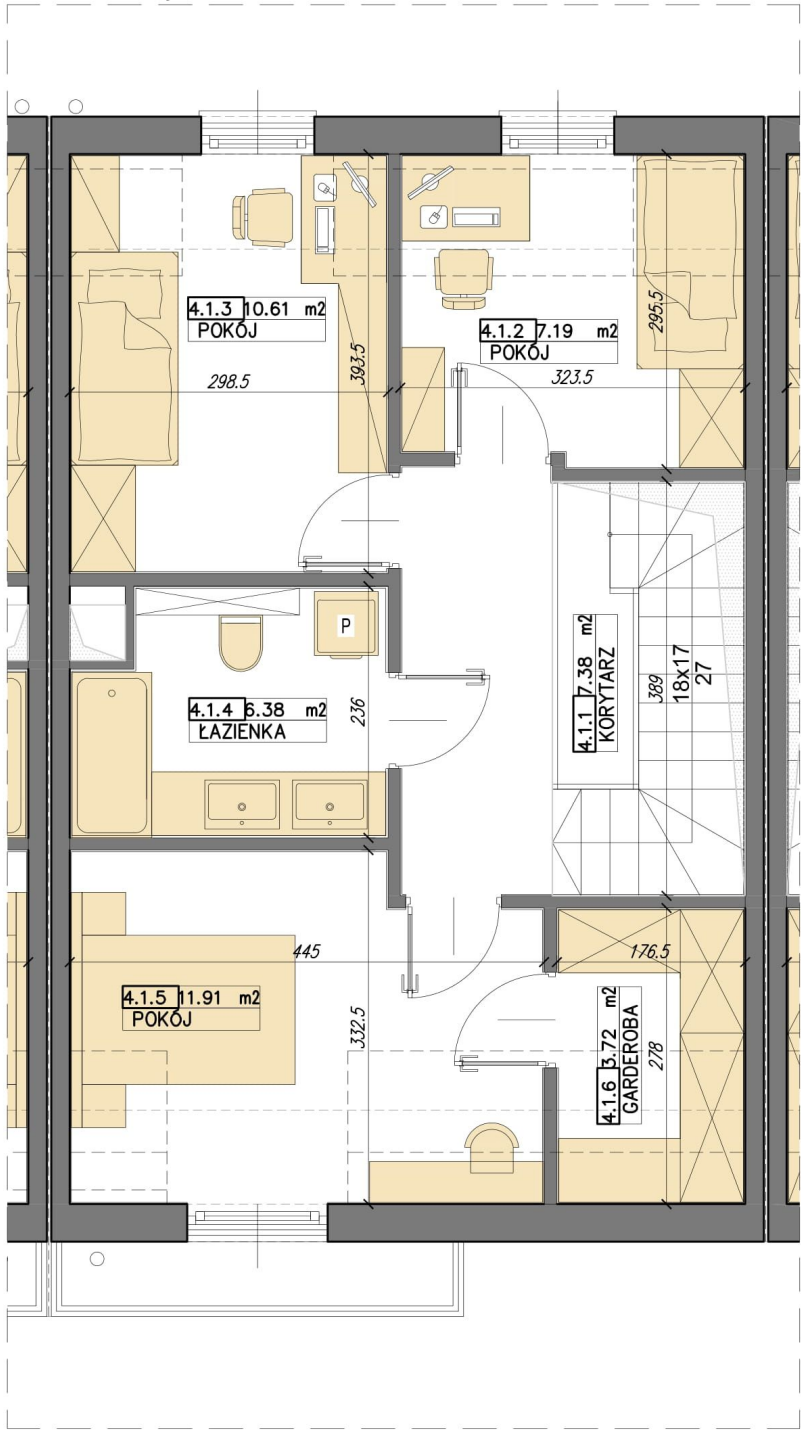

KARTA SEGMENTU MIESZKALNEGO

Numer lokalu

SEG NR.4

Investor

INNOVATION CONCEPT SP. Z O.O.
ALEJA JANA PAWŁA II 27, 00-867 WARSZAWA
KRS 0000930077, NIP: 527-297-59-94, REGON: 520318308

Nazwa inwestycji

ZESPÓŁ BUDYNKÓW MIESZKALNYCH
JEDNORODZINNYCH W ZABUDOWIE SZEREGOWEJ
I BŁUZIACZEJ

Adres inwestycji

DZIAŁKI NR EW: 546, 547, 544/2
UL. KRZYWA, GIŻYCKO
OBREB 0003 GIŻYCKO, GMINA - GIŻYCKO MIASTO

Schemat lokalizacji

ZESTAWIENIE POW.DLA SEGMENTU NR.4

ZESTAWIENIE POM. PARTERU

NR	NAZWA POMIESZCZENIA	POW - [m ²]
4.0.1	HALL	3.74 m ²
4.0.2	KORYTARZ	8.35 m ²
4.0.3	WC	2.03 m ²
4.0.4	SALON Z ANEKSEM	26.32 m ²
4.0.5	GARAŻ	18.57 m ²

Pnetto - parteru 59.01 m²

Pużyty - parteru 40.44 m²

ZESTAWIENIE POM. PIĘTRA

NR	NAZWA POMIESZCZENIA	POW - [m ²]
4.1.1	KORYTARZ	7.38 m ²
4.1.2	POKÓJ	7.19 m ²
4.1.3	POKÓJ	10.61 m ²
4.1.4	ŁAZIENKA	6.38 m ²
4.1.5	POKÓJ	11.91 m ²
4.1.6	GARDEROBA	3.72 m ²

Pużyty - piętra 47.17 m²

Pnetto - piętra 58,21 m²

Pnetto - segmentu 4 117,22 m²

Pużyty - segmentu 4 87,61 m²

*POWIERZCHNIE OBLICZONO ZGODNIE Z NORMĄ PN-ISO 9836:2015-12

POW. DZIAŁKI 155,78m2

SKALA 1:50