



RZUT PARTERU

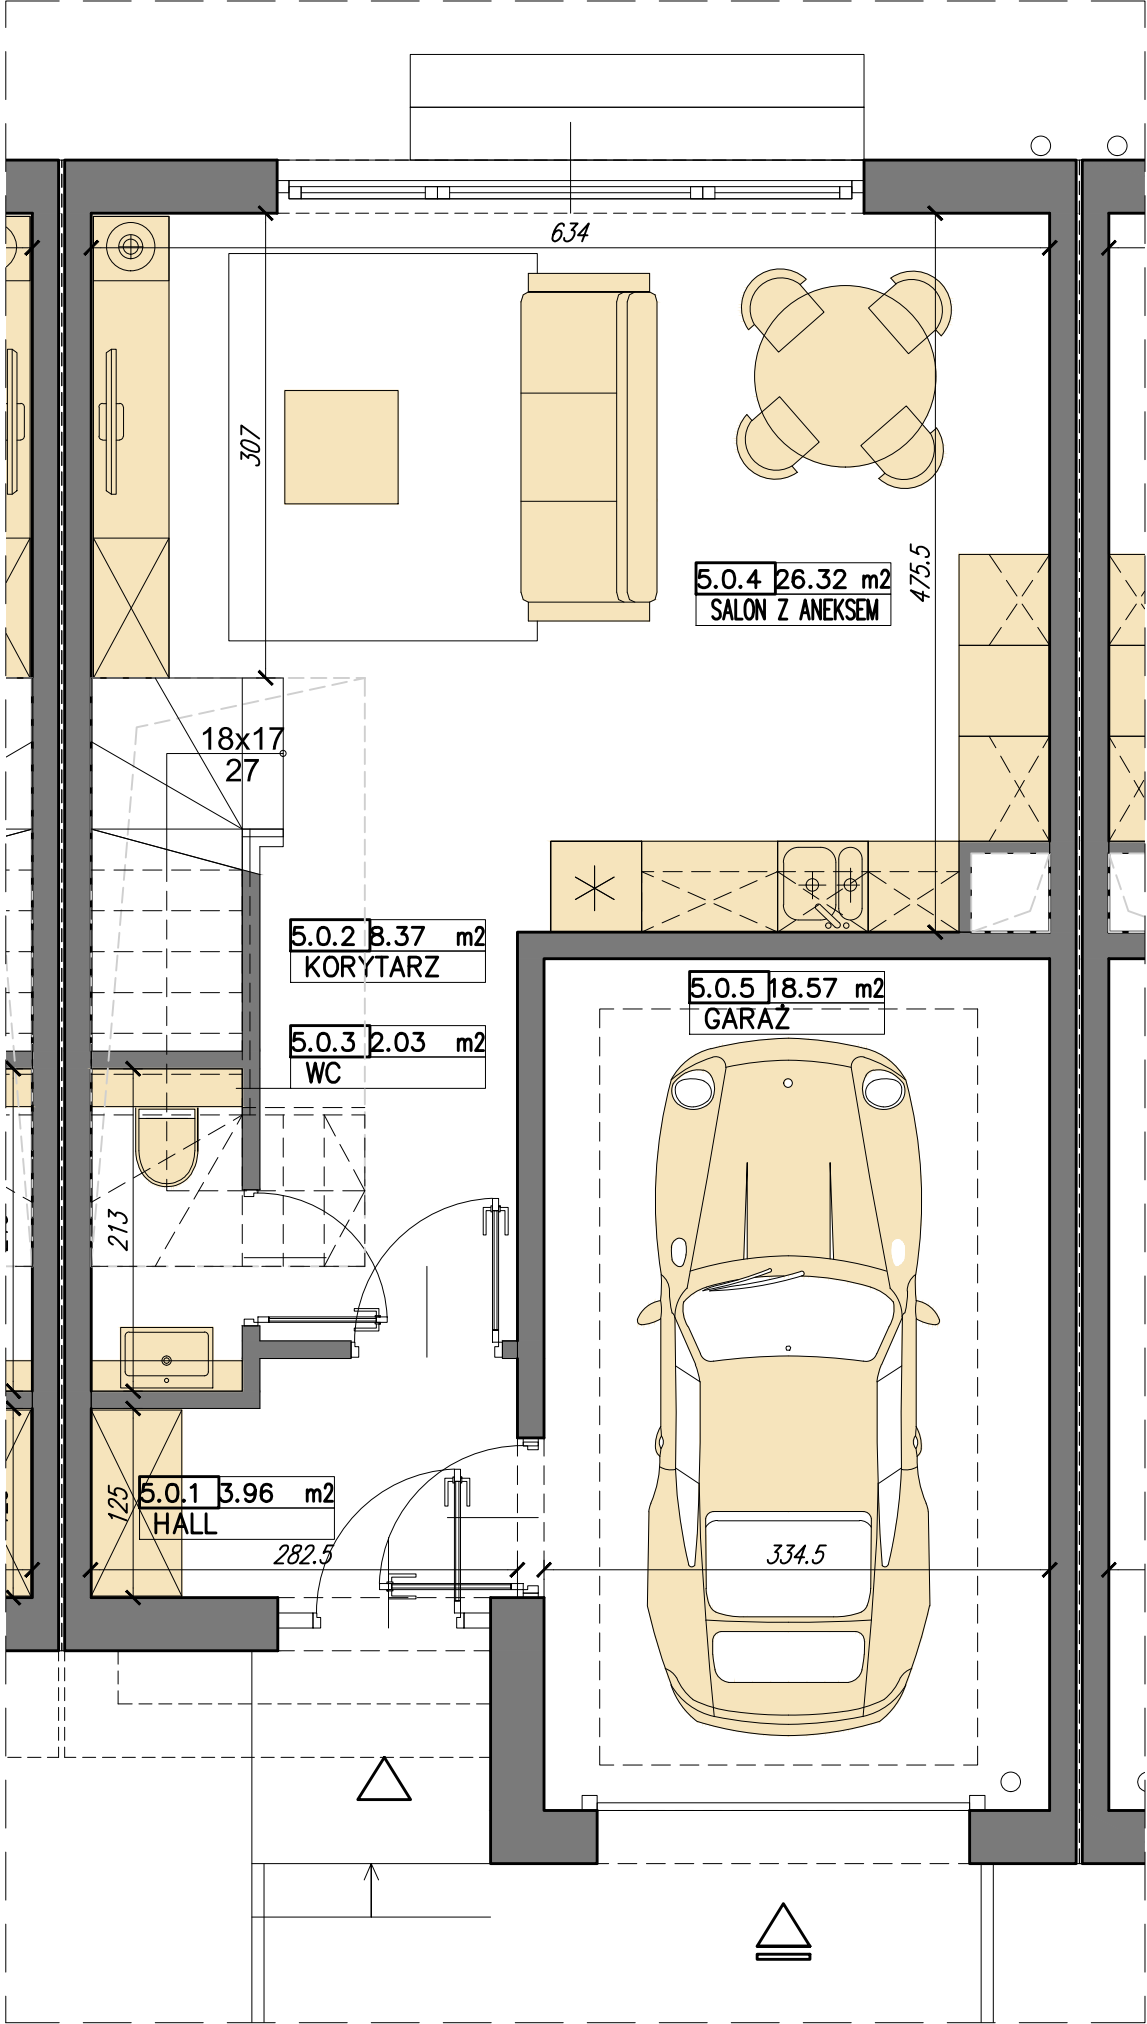

RZUT PIĘTRA

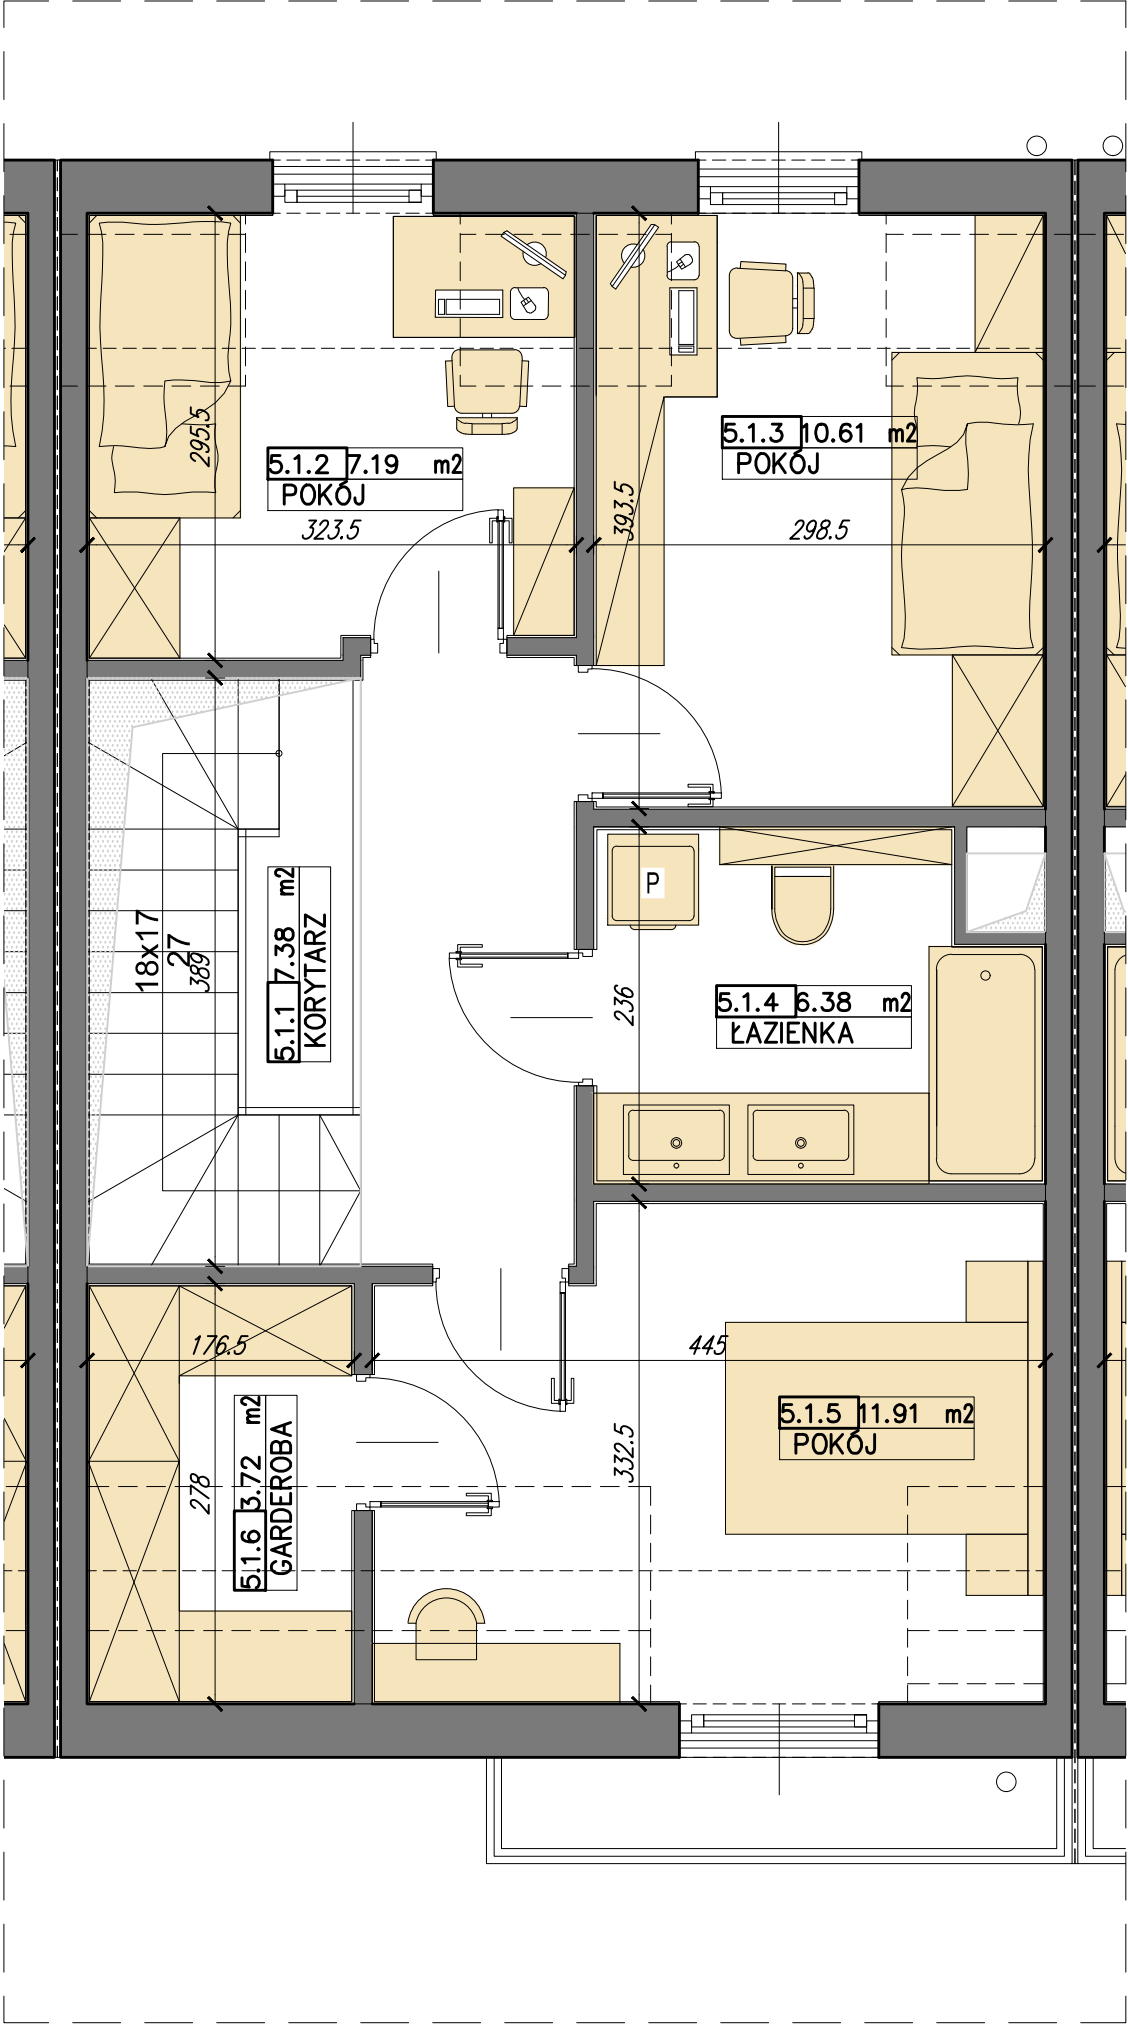

KARTA SEGMENTU MIESZKALNEGO


Numer lokalu
SEG NR.5

Inwestor
INNOVATION CONCEPT SP. Z O.O.
ALEJA JANA PAWŁA II 27, 00-867 WARSZAWA
KRS 0000930077, NIP: 527-297-59-94, REGON: 520318308

Nazwa inwestycji:
ZESPÓŁ BUDYNKÓW MIESZKALNYCH
JEDNORODZINNYCH W ZABUDOWIE SZEREGOWEJ
I BLIŹNIACZEJ

Adres inwestycji:
DZIAŁKI NR EW: 546, 547, 544/2
UL. KRZYWA, GIŻYCKO
OBRĘB 0003 GIŻYCKO, GMINA - GIŻYCKO MIASTO

Schemat lokalizacji

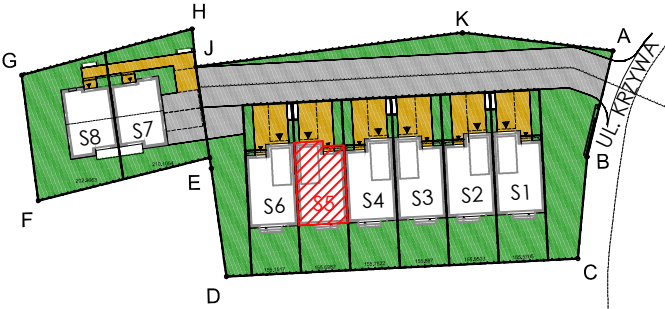

ZESTAWIENIE POW.DLA SEGMENTU NR.5

ZESTAWIENIE POM. PARTERU

NR	NAZWA POMIESZCZENIA	POW - [m ²]
5.0.1	HALL	3.96 m ²
5.0.2	KORYTARZ	8.35 m ²
5.0.3	WC	2.03 m ²
5.0.4	SALON Z ANEKSEM	26.32 m ²
5.0.5	GARAŻ	18.57 m ²
Pnetto - parteru		59.25 m ²
Pużyłt. - parteru		40.68 m ²

ZESTAWIENIE POM. PIĘTRA

NR	NAZWA POMIESZCZENIA	POW - [m ²]
5.1.1	KORYTARZ	7.38 m ²
5.1.2	POKÓJ	7.19 m ²
5.1.3	POKÓJ	10.61 m ²
5.1.4	ŁAZIENKA	6.38 m ²
5.1.5	POKÓJ	11.91 m ²
5.1.6	GARDEROBA	3.72 m ²
Pużyłt. - piętra		47.17 m ²
Pnetto - piętra		58,21 m ²
Pnetto - segmentu 5		117,46 m ²
Pużyłt. - segmentu 5		87,85 m ²

*POWIERZCHNIE OBLICZONO ZGODNIE Z NORMĄ PN-ISO 9836:2015-12
POW. DZIAŁKI 155,69m2
SKALA 1:50