



RZUT PARTERU

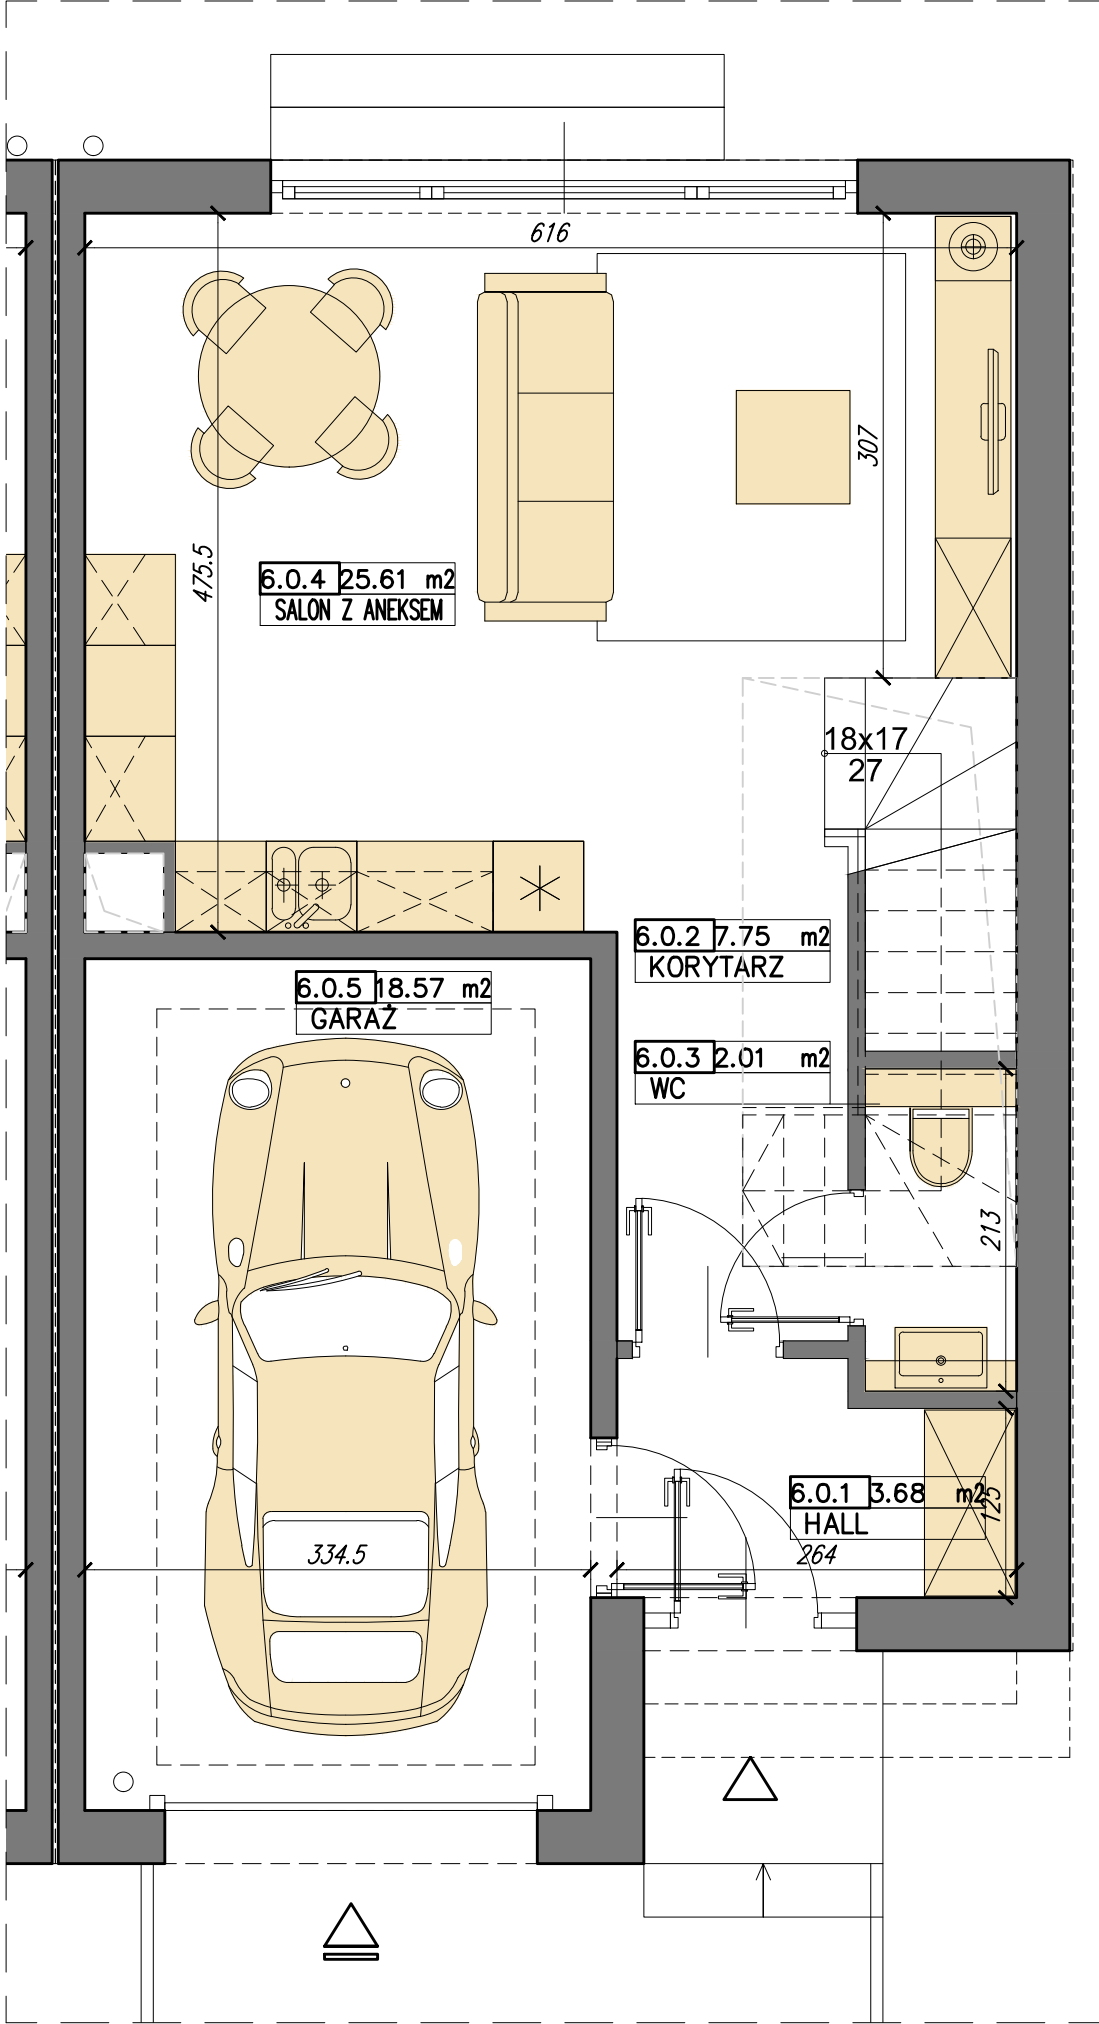

RZUT PIĘTRA

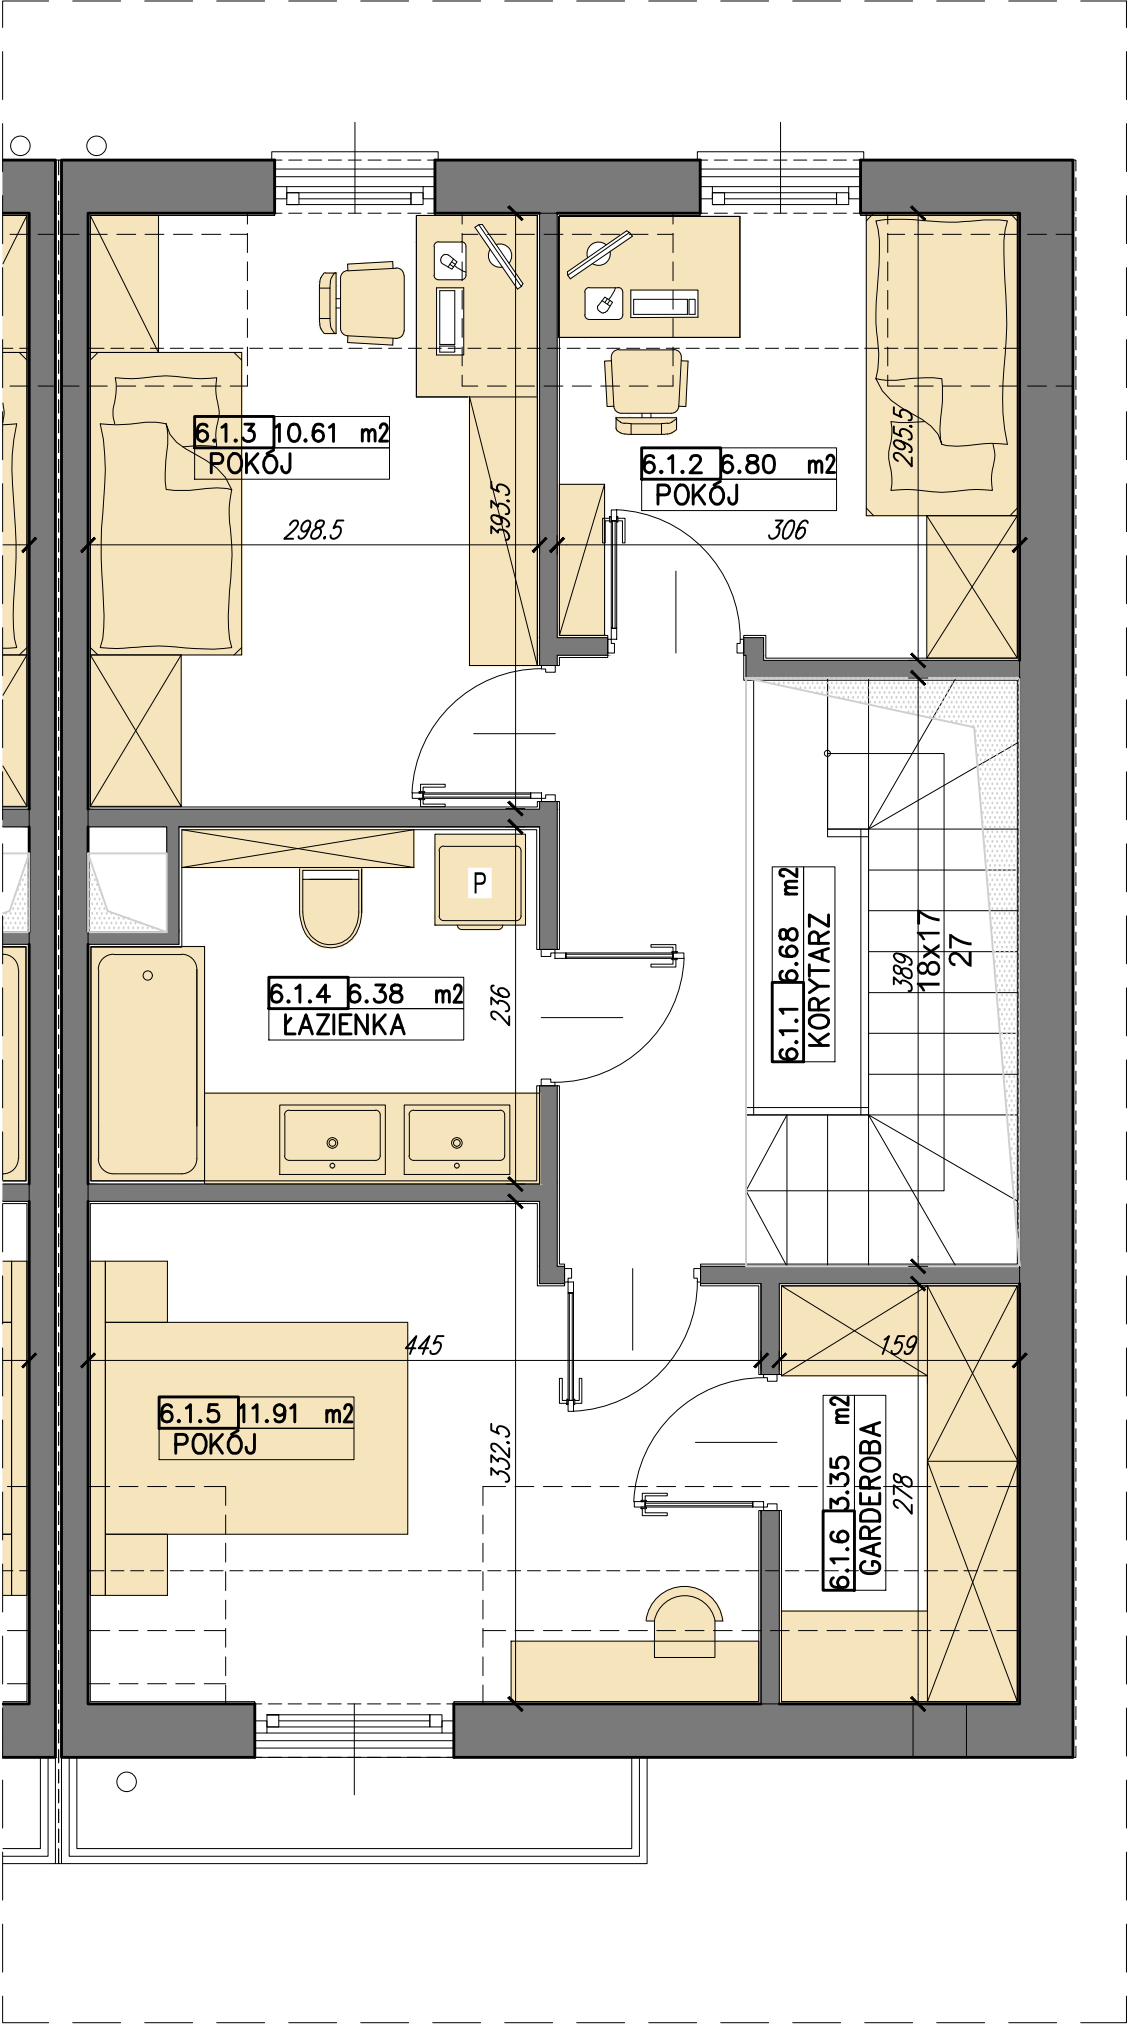


KARTA SEGMENTU MIESZKALNEGO

Numer lokalu
SEG NR.6

Inwestor
INNOVATION CONCEPT SP. Z O.O.
ALEJA JANA PAWŁA II 27, 00-867 WARSZAWA
KRS 0000930077, NIP: 527-297-59-94, REGON: 520318308

Nazwa inwestycji:
ZESPÓŁ BUDYNKÓW MIESZKALNYCH
JEDNORODZINNYCH W ZABUDOWIE SZEREGOWEJ
I BLIŹNIACZEJ

Adres inwestycji:
DZIAŁKI NR EW: 546, 547, 544/2
UL. KRZYWA, GIŻYCKO
OBREB 0003 GIŻYCKO, GMINA - GIŻYCKO MIASTO

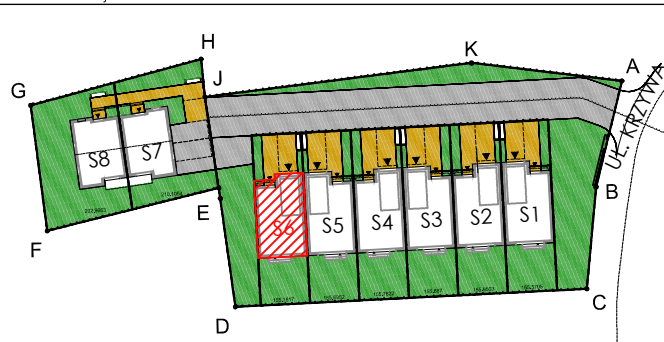

ZESTAWIENIE POW.DLA SEGMENTU NR.1		
ZESTAWIENIE POM. PARTERU		
NR	NAZWA POMIESZCZENIA	POW - [m ²]
6.0.1	HALL	3.68 m ²
6.0.2	KORYTARZ	7.75 m ²
6.0.3	WC	2.01 m ²
6.0.4	SALON Z ANEKSEM	25.61 m ²
6.0.5	GARAŻ	18.57 m ²
Pnetto - parteru		57.61 m ²
Pużyłt. - parteru		39.04 m ²
ZESTAWIENIE POM. PIĘTRA		
NR	NAZWA POMIESZCZENIA	POW - [m ²]
6.1.1	KORYTARZ	6.68 m ²
6.1.2	POKÓJ	6.80 m ²
6.1.3	POKÓJ	10.61 m ²
6.1.4	ŁAZIENKA	6.38 m ²
6.1.5	POKÓJ	11.91 m ²
6.1.6	GARDEROBA	3.35 m ²
Pużyłt. - piętra		45.71 m ²
Pnetto - piętra		56,50 m ²
Pnetto - segmentu 6		114,11 m ²
Pużyłt. - segmentu 6		84,75 m ²

*POWIERZCHNIE OBLICZONO ZGODNIE Z NORMĄ PN-ISO 9836:2015-12
POW. DZIAŁKI 155,15m2
SKALA 1:50